


かごしま近代文学館


文学ホール(2階)

S=1/100 321m²

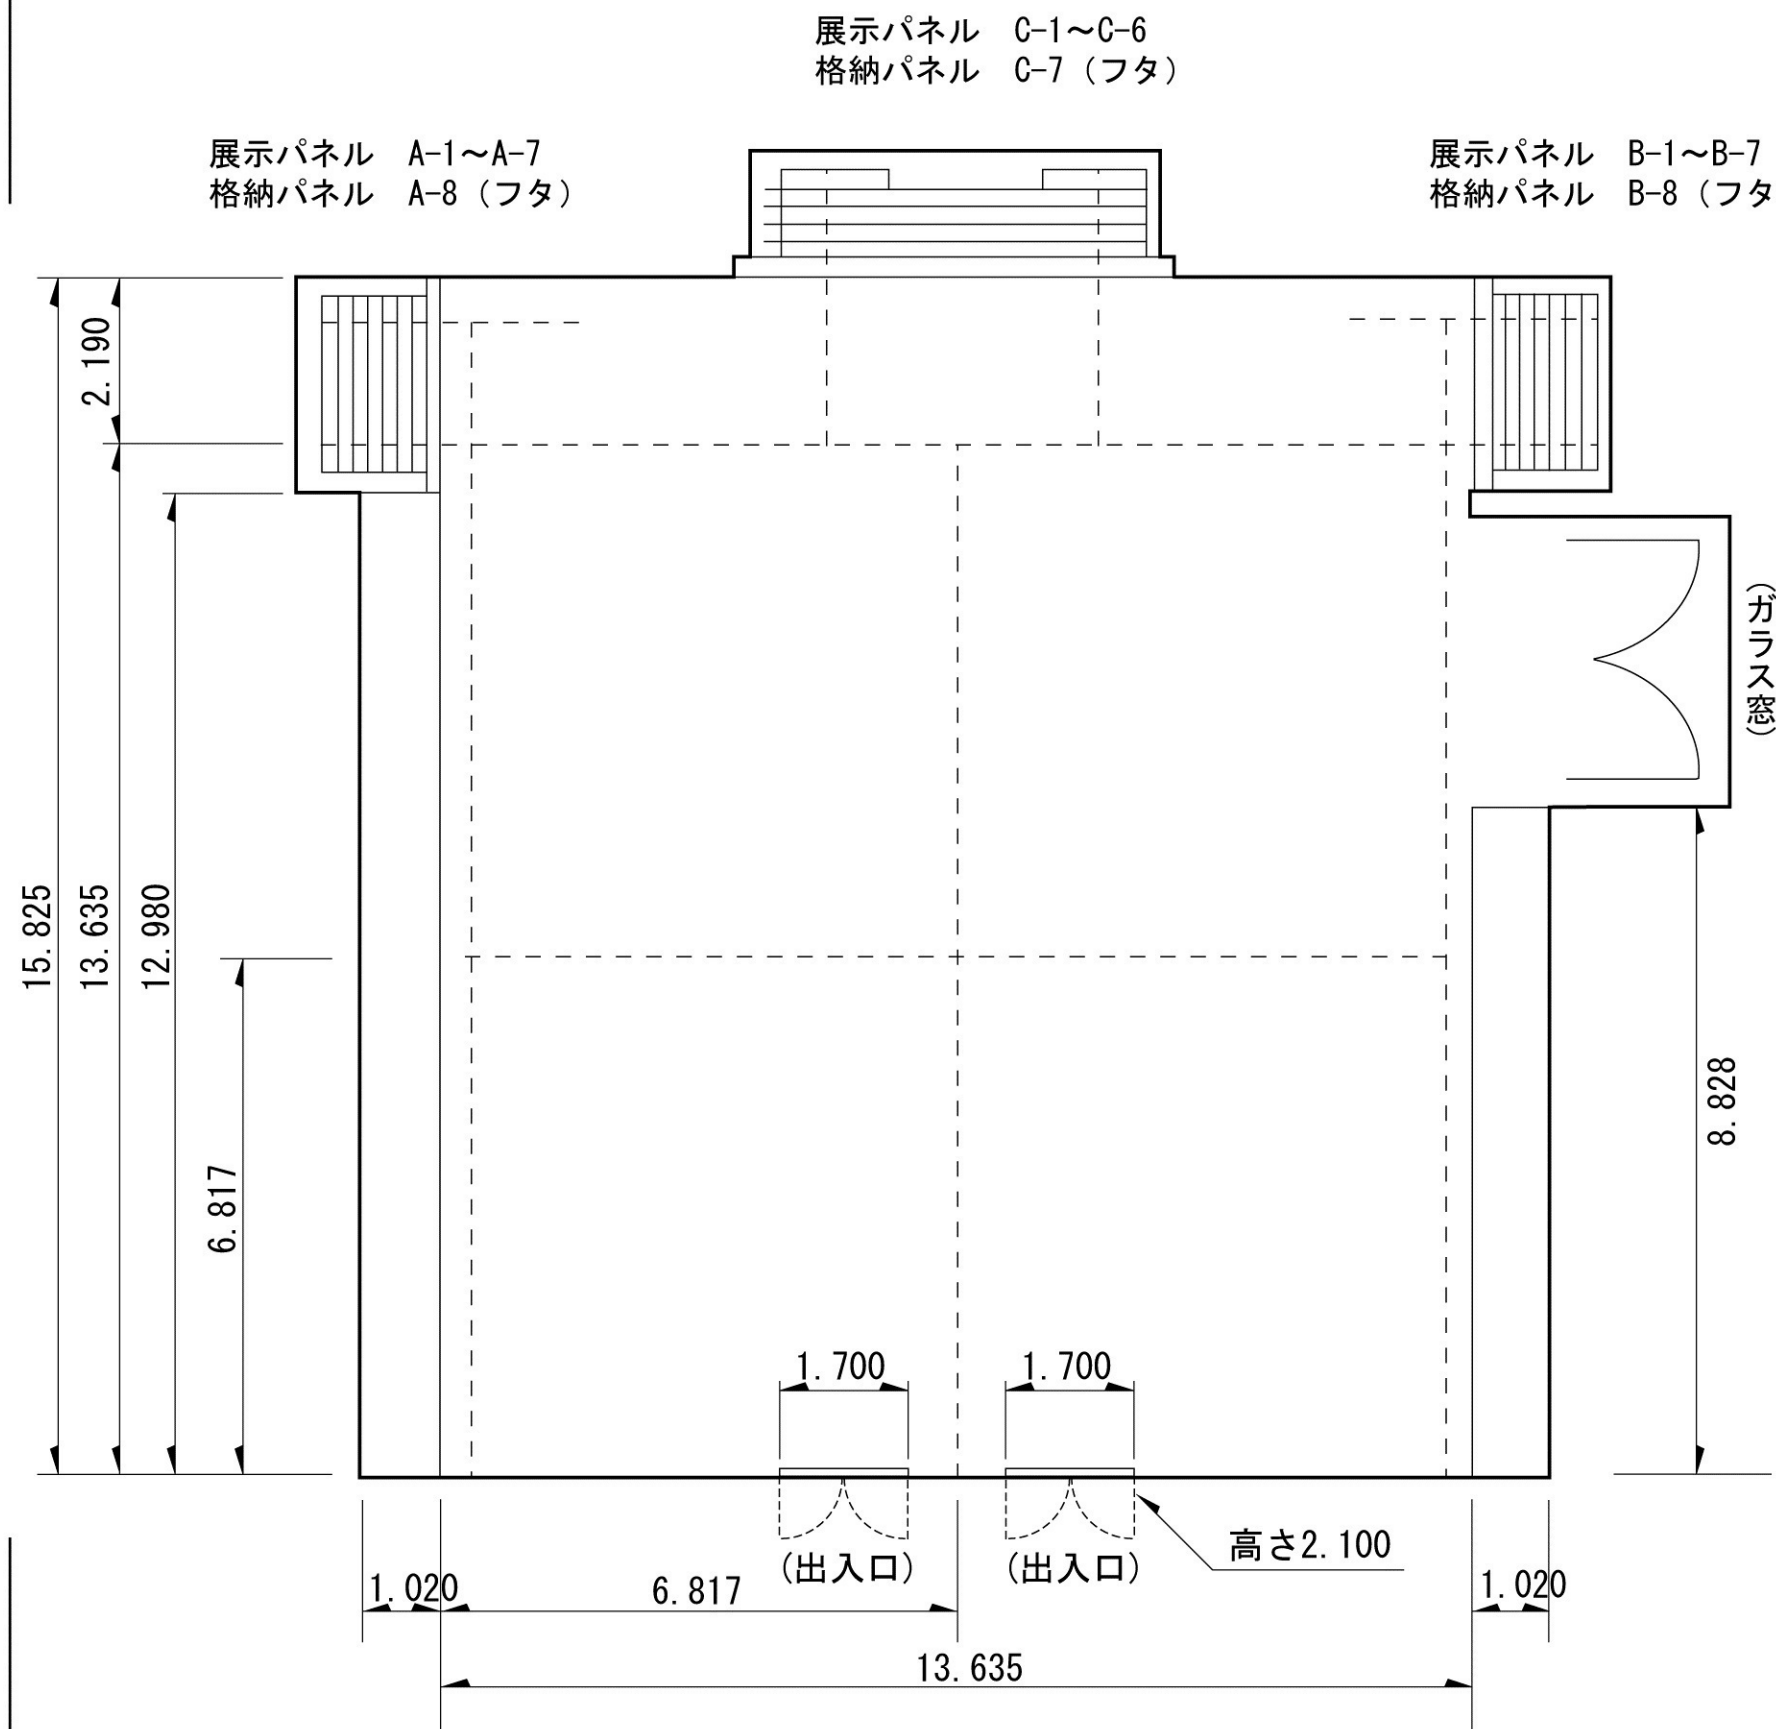


展示パネル


展示パネル A・B S=1/100

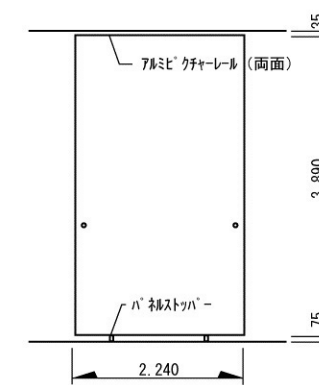


展示パネル C-1~C-4 S=1/100

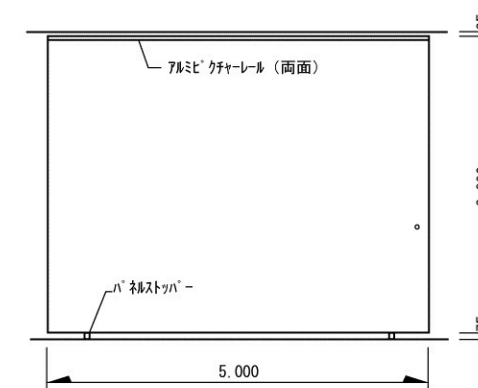

展示パネル C-5, C-6 S=1/100

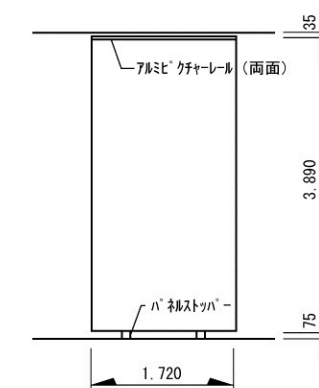


展示ケース 側面図

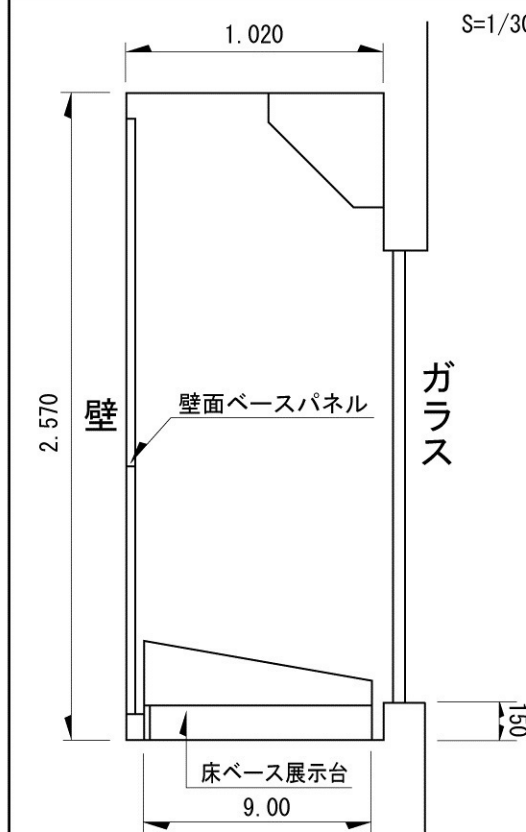


可動式平台ケース

(平面図) S=1/30

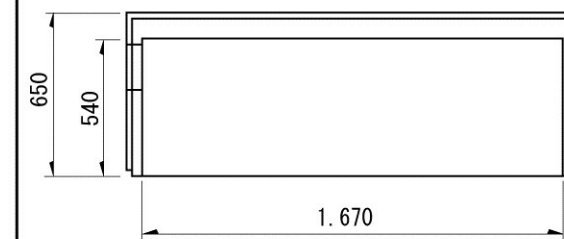

(正面図) S=1/30

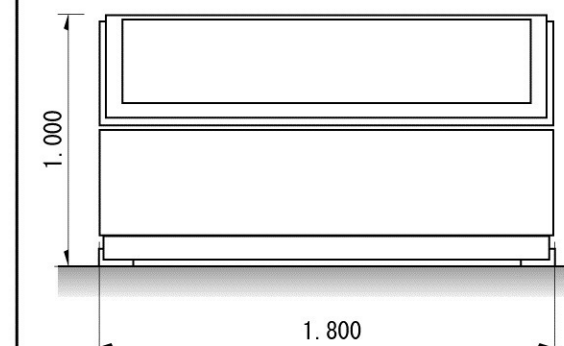

※点線部分を展示パネルが移動します。