


川商ホール 第2ホール

〒890 鹿児島県鹿児島市与次郎二丁目3番1号 0992-57-8111

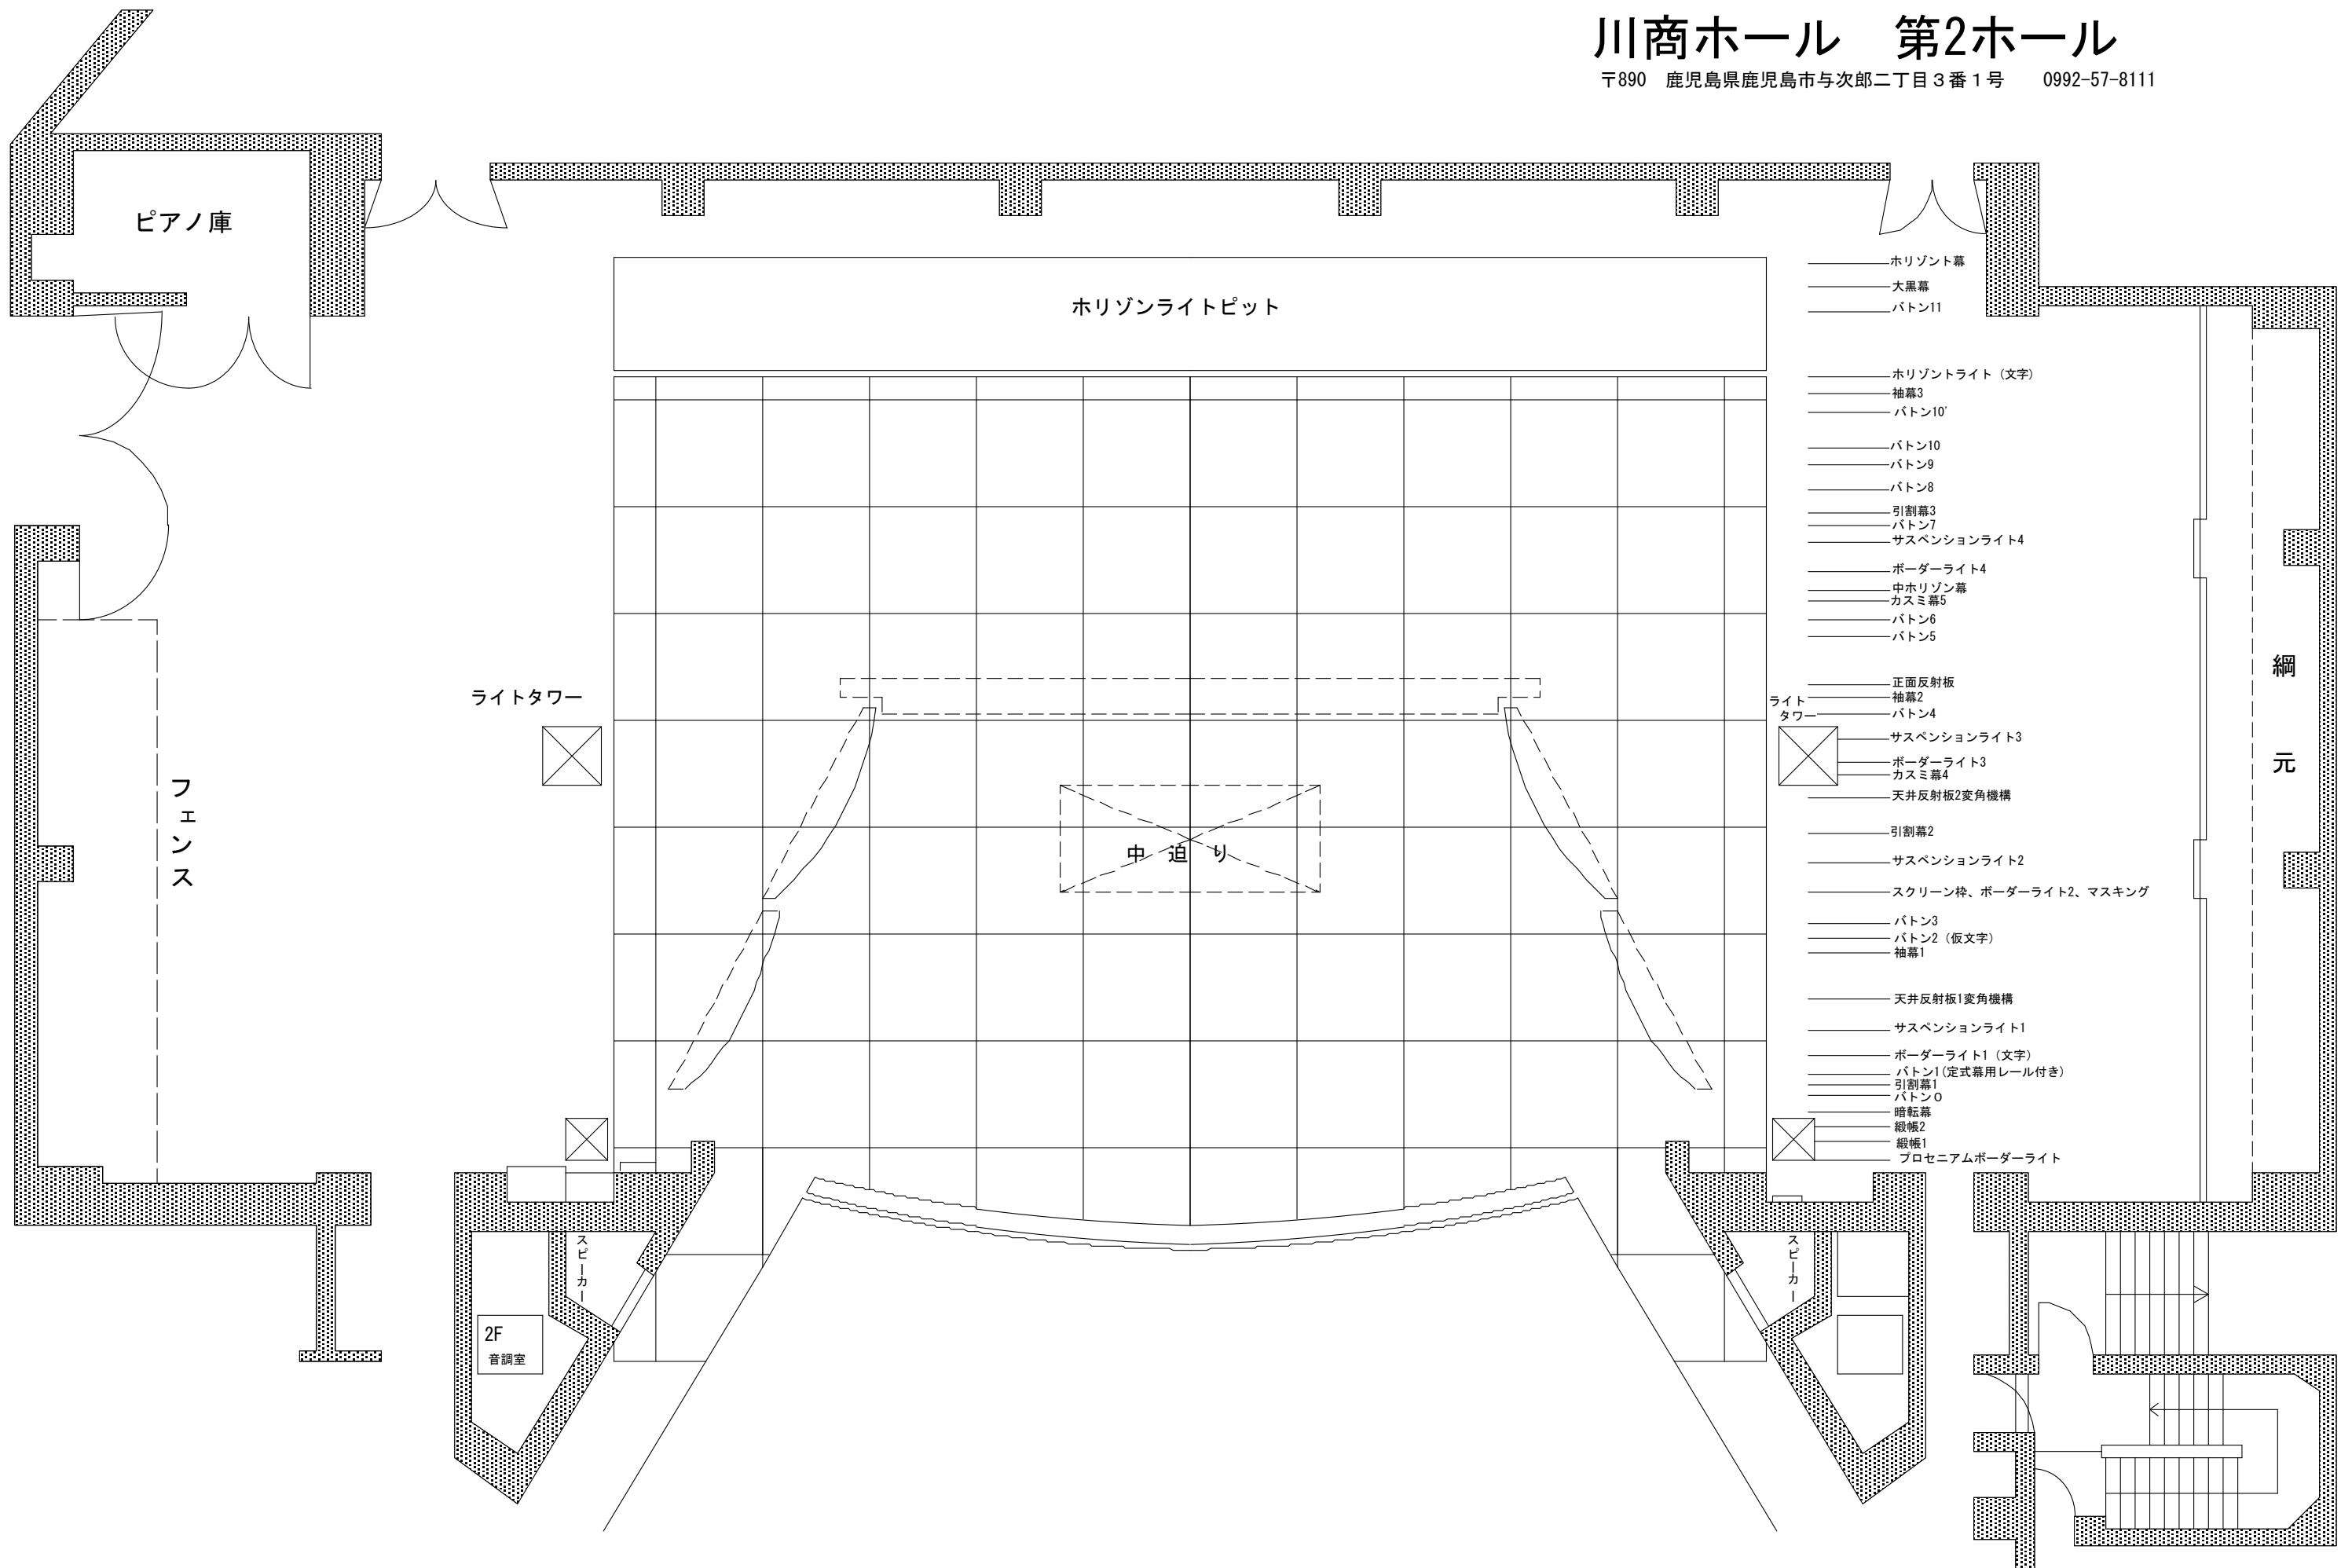

ピアノ庫

ホリゾンライトピット

ライトタワー

フェンス

中迫り

2F
音調室

スピーカー

スピーカー

網元

——— ホリゾン幕
——— 大黒幕
——— バトン11

——— ホリゾンライト (文字)
——— 袖幕3
——— バトン10'
——— バトン10
——— バトン9
——— バトン8
——— 引割幕3
——— バトン7
——— サスペンションライト4
——— ボーダーライト4
——— 中ホリゾン幕
——— カスミ幕5
——— バトン6
——— バトン5

——— 正面反射板
——— 袖幕2
——— バトン4

——— サスペンションライト3
——— ボーダーライト3
——— カスミ幕4

——— 天井反射板2変角機構

——— 引割幕2

——— サスペンションライト2

——— スクリーン枠、ボーダーライト2、マスキング

——— バトン3
——— バトン2 (仮文字)
——— 袖幕1

——— 天井反射板1変角機構

——— サスペンションライト1

——— ボーダーライト1 (文字)
——— バトン1 (定式幕用レール付き)
——— 引割幕1
——— バトン0

——— 暗転幕
——— 緞帳2
——— 緞帳1
——— プロセニウムボーダーライト