

市民ホール平面図

間口 9m
 高さ (舞台-プロセ) 3m
 奥行き 5.5m
 舞台高さ 70cm
 客席天井高さ 3.7m
 客席：400席 (移動席)

楽屋
2号室

楽屋
1号室

ピアノ庫
ヤマハC7


*下手12chコネクター盤
 12ch マルチコネクター
 S P 2系統
 *直100V型20A
 DMX IN [A]
 DMX OUT ①

*上手12chコネクター盤
 12ch マルチコネクター
 S P 2系統
 *直100V型20A
 DMX IN [B]
 DMX OUT ②

主催者事務室
湯沸室

- [1sus] 8回路 直100V C型20A x2個 DMX OUT ③④
 500wフレンネル(ハロゲン球) x8
 500w凸(ハロゲン球) x7
- [1CL] 3回路 4台2色/2台1色
 500wフレンネル(ハロゲン球) x10
- [2CL] 8回路 直100V C型20Ax2個 DMX OUT ⑤
 2台7色 500wフレンネル(ハロゲン球) x14
- [3CL] 8回路 直100V C型20Ax2個 DMX OUT ⑥
 2台6色/1台4色 500w凸(ハロゲン球) x12
 1台2色 ソースフォー450 x2台
- 客下バトン
 12回路 直100V C型20Ax2個 DMX OUT ⑦
 500w凸(ハロゲン球) x13
 1回路 ソースフォー450x1台(看板あて)
- 客上バトン
 12回路 直100V C型20Ax2個 DMX OUT ⑦
 500w凸(ハロゲン球) x13
 1回路 ソースフォー450x1台(看板あて)
- *UH #72. 63. 22. W / LH #72. 59. 22. 40
- 調光操作卓 F153
 フェーダー60本、3段
 サブフェーダー20本 50ページ 1000シーン
 コモステータ対応
- 音響調整卓 YAMAHA M7CL(32input)

- バック幕
- バトン3 (150Kg) 手動ウインチ式
 アッパー-ホリゾントライト
- バトン2 (150Kg) 手動ウインチ式
- スクリーン幕 (w7000xh2800) 電動
 中割幕 カスミ幕(2)
- サスペンションライト (200kg) 電動
 バトン1 (固定)
 ボーダーライト カスミ幕(1)
 緞帳(電動)

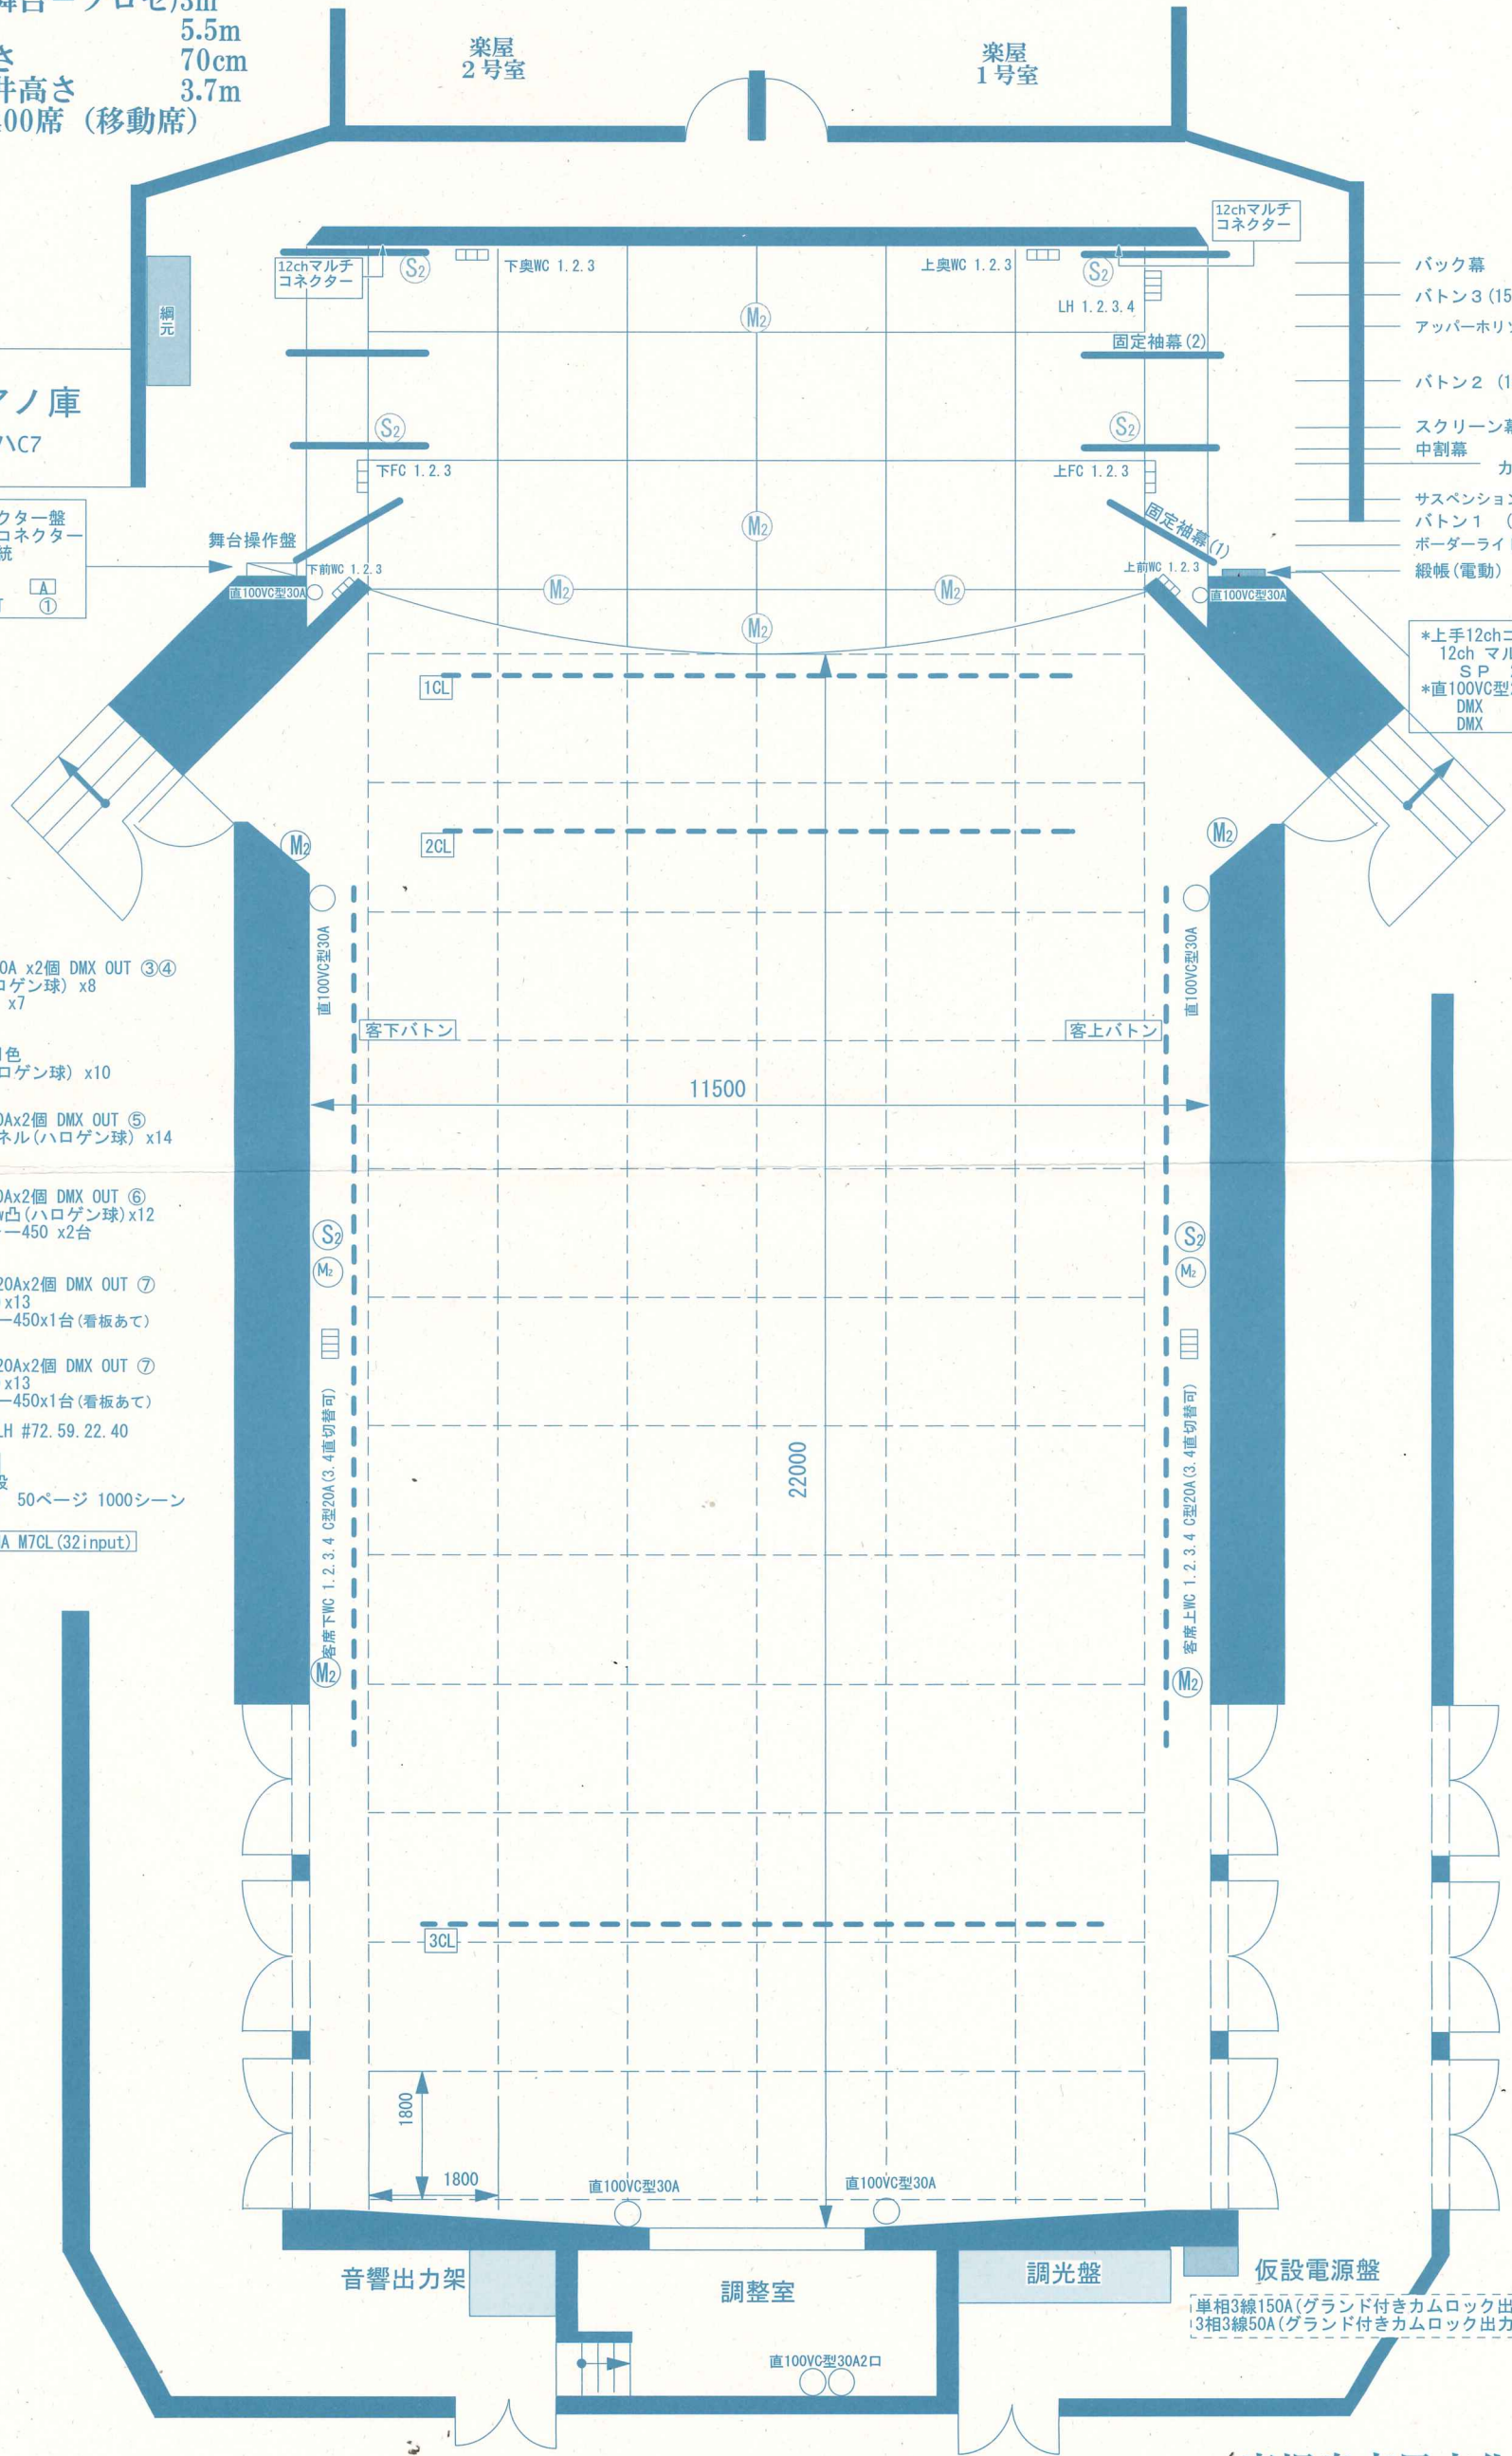

エレベーターホール 川商ホール(鹿児島市民文化ホール)

〒890-0062 鹿児島市与次郎2丁目3-1
 電話(099)257-8111 Fax(099)251-4053
 ホームページ <http://www.k-kb.or.jp/shibun/>
 E-メール shibun@k-kb.or.jp