
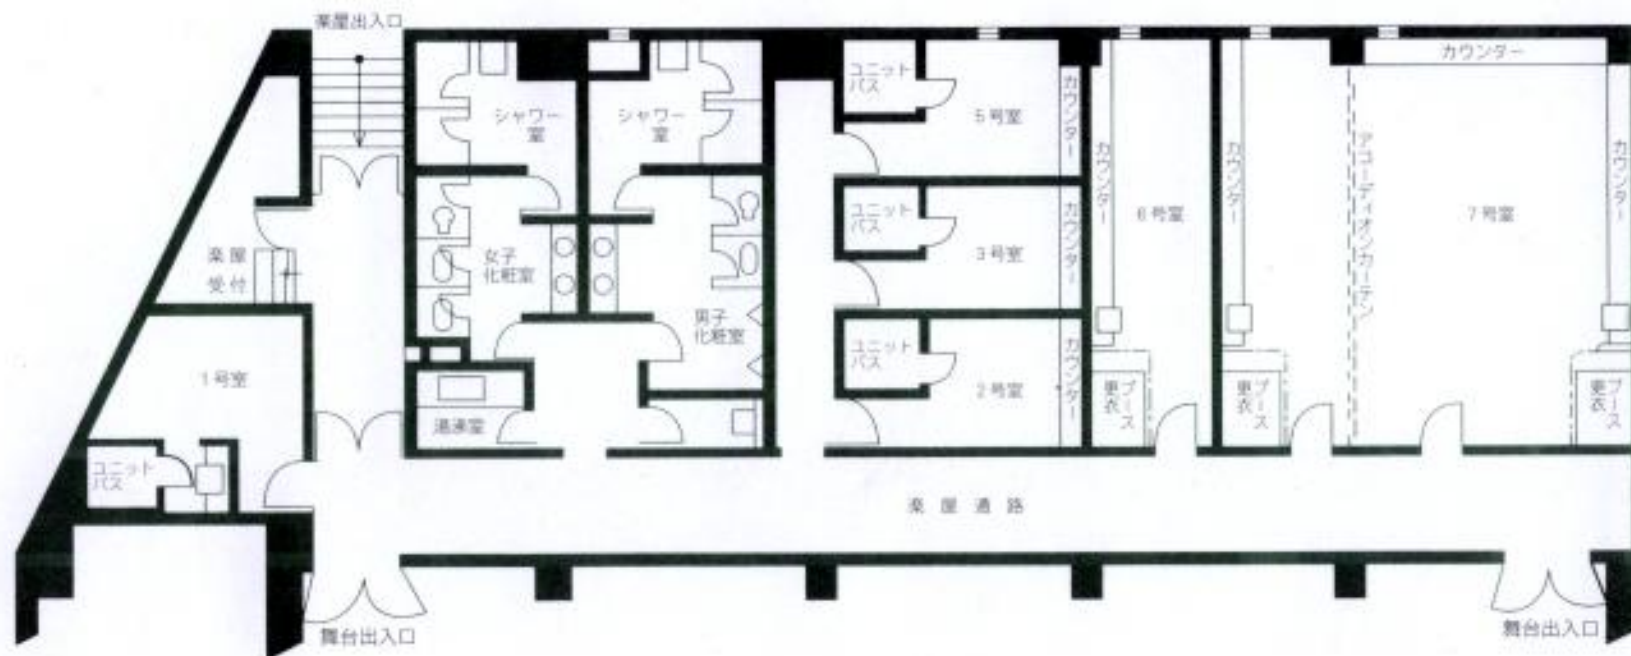


川商ホール 第2ホール楽屋平面図

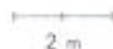

楽屋	面積		備考
	m	概算坪数	
1号室	16	4.8	×10.5人席
2号室	13	3.9	
3号室	13	3.9	
5号室	13	3.9	
6号室	23	7	
7号室	72	21.8	