


第2会議室・和室

縮(1/100)図

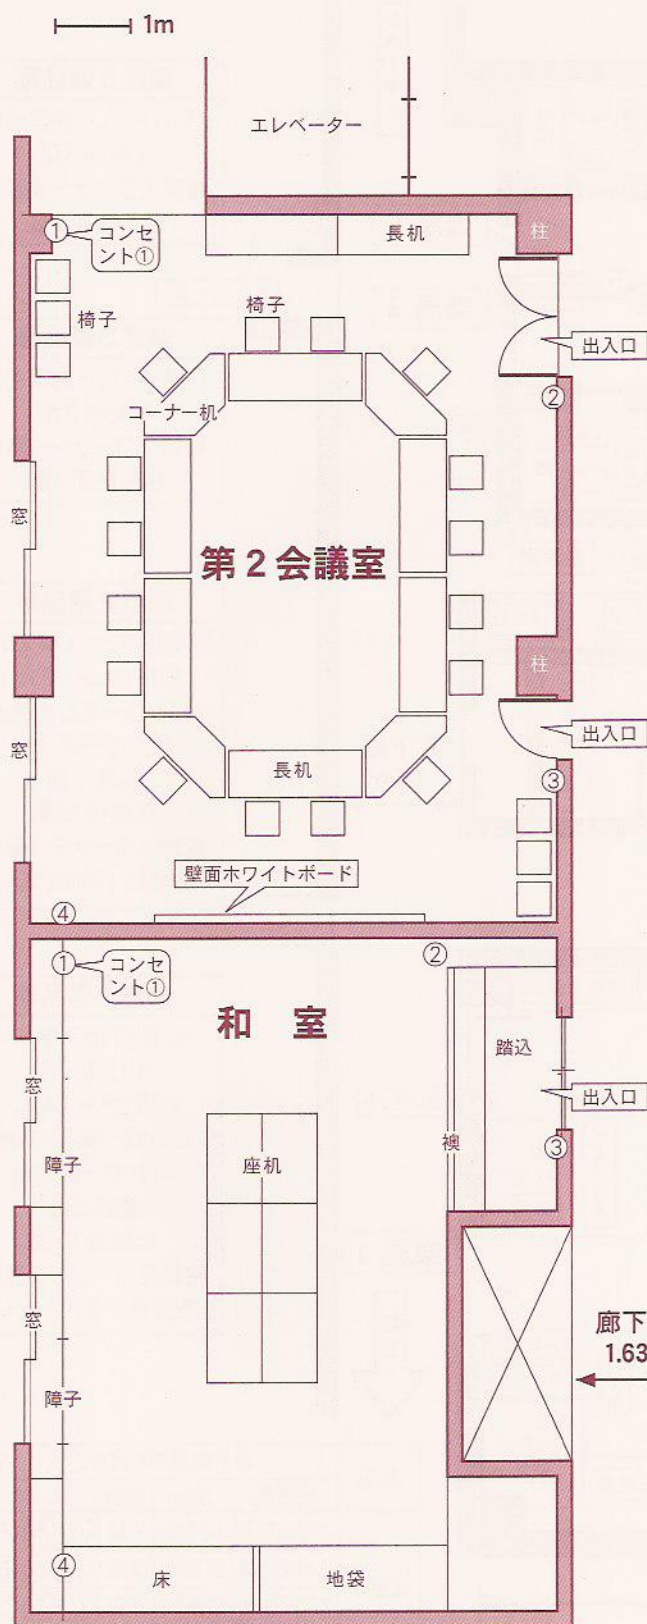

第2会議室

通常使用形態

長机・コーナー机を
□の字に並べ16人席

部屋のサイズ

縦 9.38×横 6.96m

備付備品

壁面ホワイトボード 1面
長机(1.8×0.6m) 8台
コーナー机 4台
椅子 35脚

第2会議室コンセント配置図

総容量	系統	個数	コンセント番号
2KW未満	1系統	4個	①-②-③-④

和室

通常使用形態

畳27畳
座机 6台 部屋の中央

部屋のサイズ

縦 8×横 5.1m

備付備品

長机(0.75×1.2m) 6台

和室コンセント配置図

総容量	系統	個数	コンセント番号
2KW未満	1系統	4個	①-②-③-④