


楽屋 1～5

縮(1/100)図

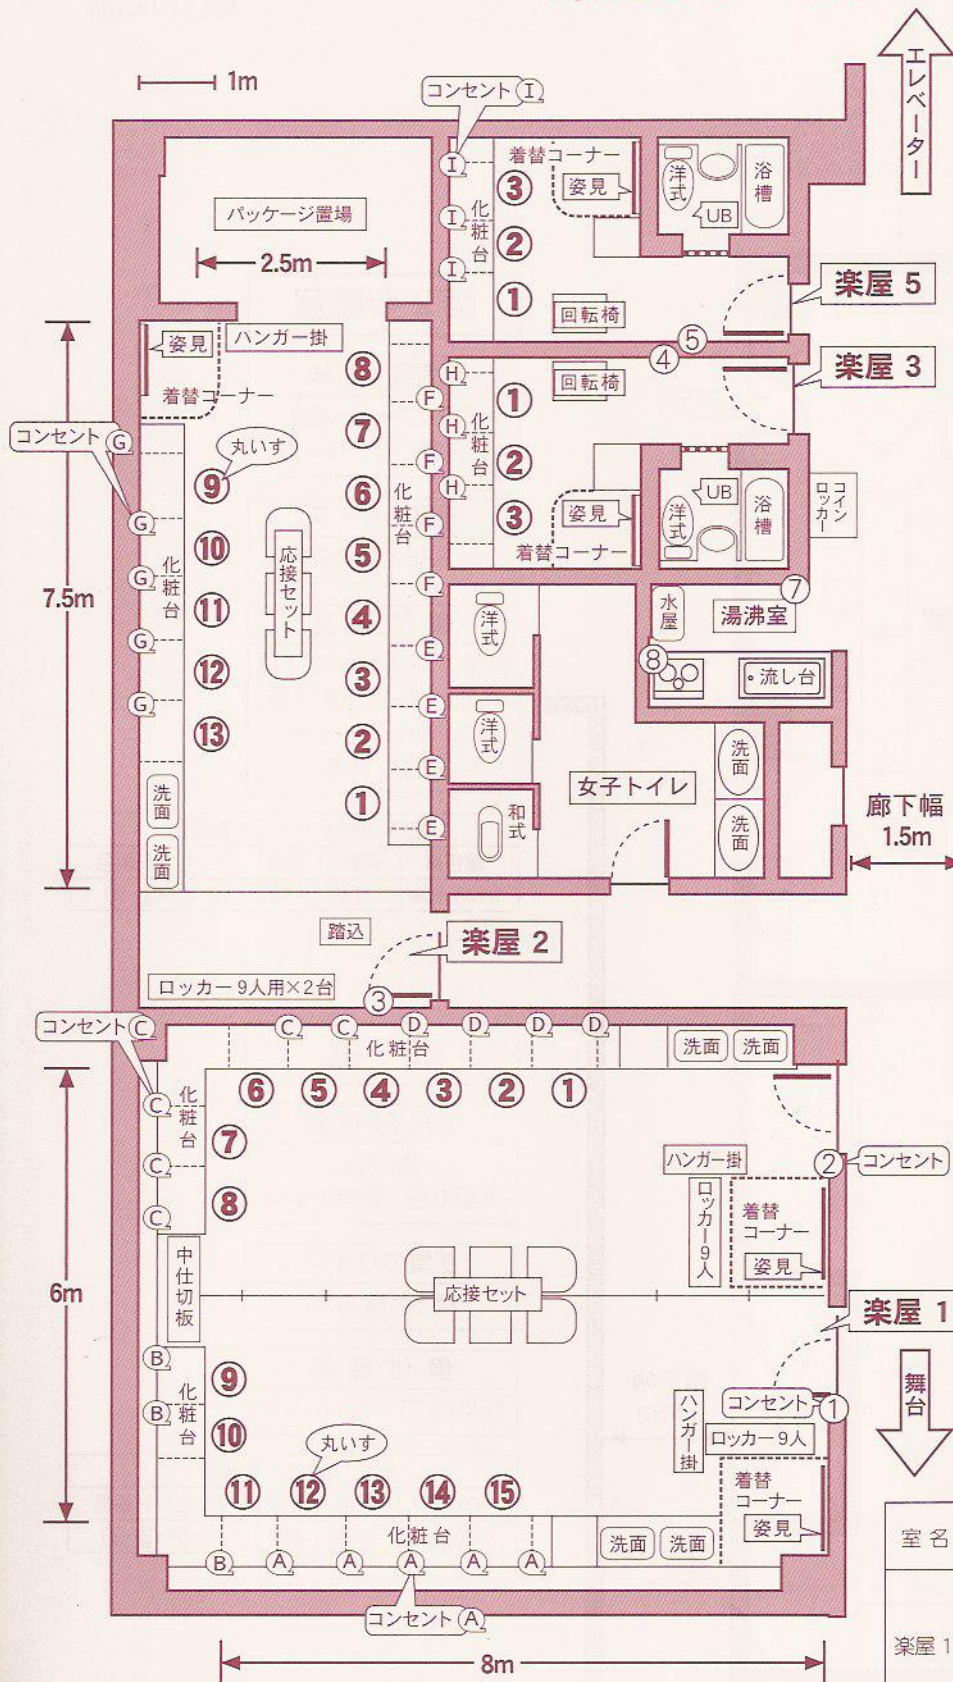

楽屋5備品等

バス・トイレ・洗面台付
化粧台3面
着替えコーナー1箇所
回転椅子1脚

楽屋3備品等

バス・トイレ・洗面台付
化粧台3面
着替えコーナー1箇所
回転椅子1脚

楽屋2備品等

床 縦約7.5m×横2.5m
応接セット(2人)
ロッカー9人×2台
ハンガー掛1台
姿見1面
化粧台13面
着替えコーナー1箇所
洗面台1箇所(2人)

楽屋1備品等

床 縦約8m×横6m
中仕切り可
応接セット(4人)
ロッカー9人×2台
ハンガー掛2台
姿見2面
化粧台15面
着替えコーナー2箇所
洗面台2箇所(4人)

室名	地下楽屋・湯沸し室のコンセント(化粧台を除く)			
	総容量	系統	個数	コンセント番号
楽屋1・2	2KW未満	1系統	3個	①-②-③
楽屋3・5・シャワー室	2KW未満	1系統	3個	④-⑤-⑥
湯沸し室	2KW未満	1系統	2個	⑦-⑧

室名	地下楽屋の化粧台コンセント			
	総容量	系統	個数	コンセント番号
楽屋1	2KW未満	A系統	4個	① _A ② _A ③ _A ④ _A
	2KW未満	B系統	3個	⑤ _B ⑥ _B ⑦ _B
	2KW未満	C系統	5個	⑧ _C ⑨ _C ⑩ _C ⑪ _C ⑫ _C
	2KW未満	D系統	4個	⑬ _D ⑭ _D ⑮ _D ⑯ _D
楽屋2	2KW未満	E系統	4個	⑰ _E ⑱ _E ⑲ _E ⑳ _E
	2KW未満	F系統	4個	㉑ _F ㉒ _F ㉓ _F ㉔ _F
楽屋3	2KW未満	G系統	4個	㉕ _G ㉖ _G ㉗ _G ㉘ _G
	2KW未満	H系統	3個	㉙ _H ㉚ _H ㉛ _H
楽屋4	2KW未満	I系統	3個	㉜ _I ㉝ _I ㉞ _I