練習室（地下）

縮(1/100)図

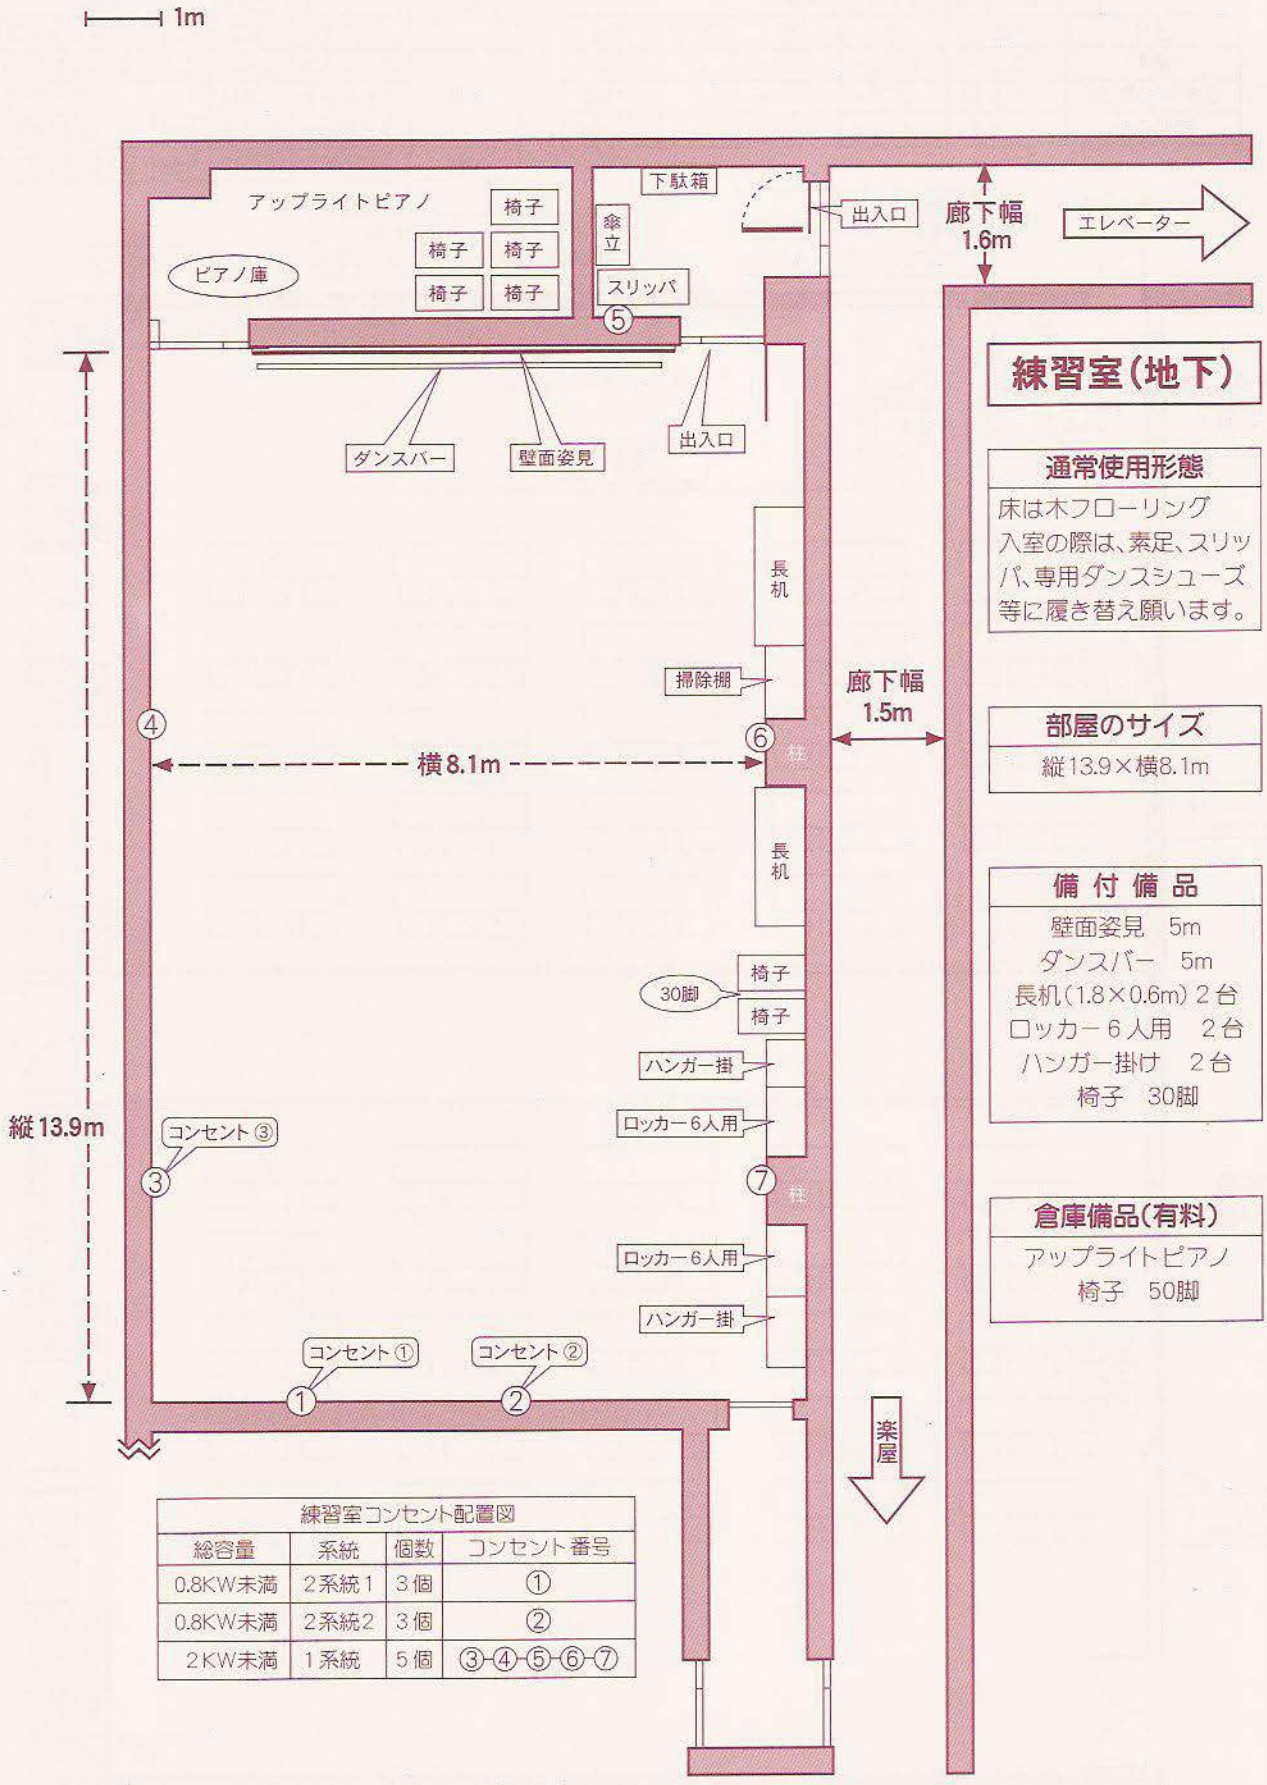

練習室コンセント配置図			
総容量	系統	個数	コンセント番号
0.8KW未満	2系統1	3個	①
0.8KW未満	2系統2	3個	②
2KW未満	1系統	5個	③-④-⑤-⑥-⑦

練習室（地下）

通常使用形態

床は木フローリング
入室の際は、素足、スリッパ、専用ダンスシューズ等に履き替え願います。

部屋のサイズ

縦13.9×横8.1m

備付備品

壁面姿見　5m
ダンスバー　5m
長机（1.8×0.6m）2台
ロッカー6人用　2台
ハンガー掛け　2台
椅子　30脚

倉庫備品（有料）

アップライトピアノ
椅子　50脚